



PERSPECTIVA

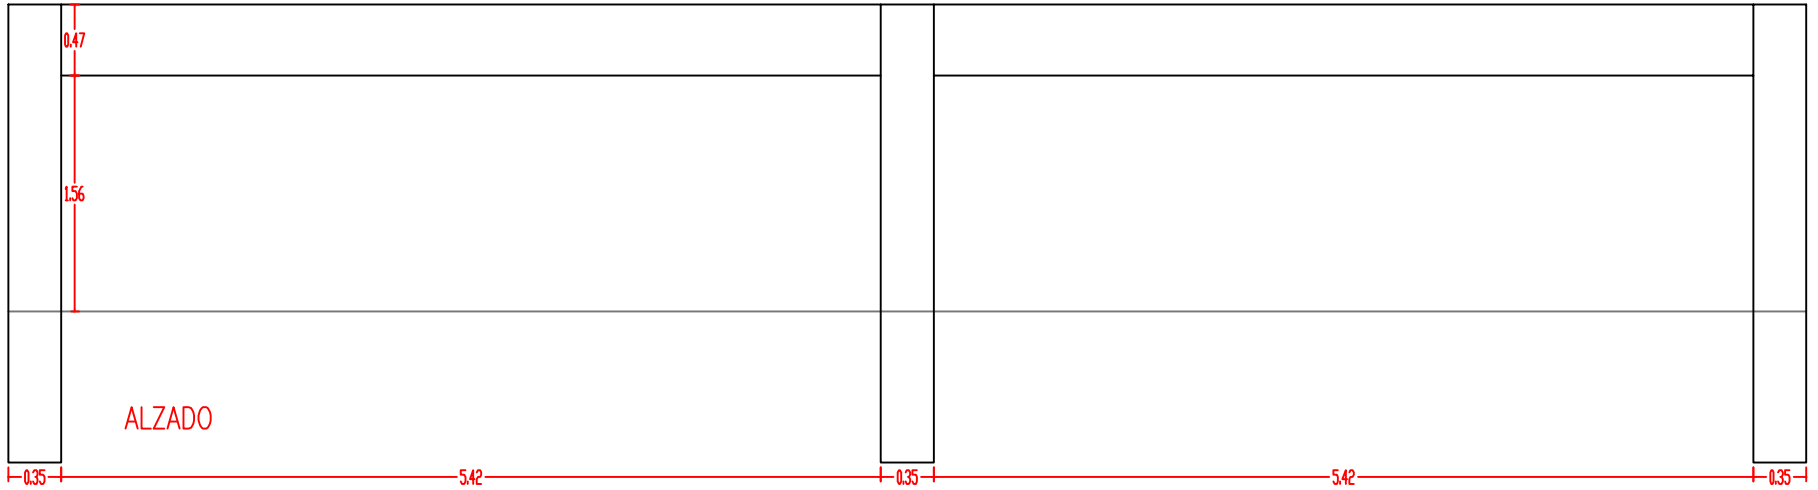

ALZADO

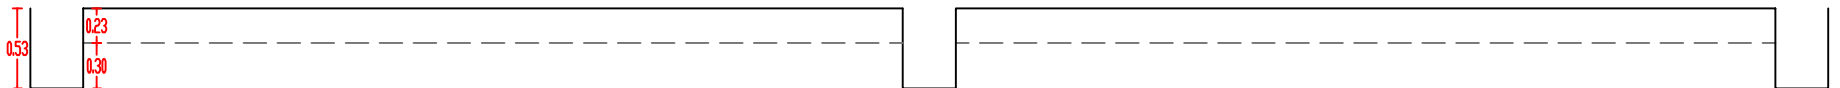

PLANTA